

# SUNDECK

ST-MALO - ROCABEY

Rue Jules Ferry  
Saint Malo




SCCV SUNDECK représentée par BATI-ARMOR

Agence a/LTA Architectes

Niveau	SOUS-SOL niveau -2	
PK G83	G83	13,08
PK G84	G84	13,30
PK G85	G85	13,30
PK G86	G86	13,30
PK G87	G87	13,30
PK G88	G88	13,30
PK G89	G89	13,30
PK G90	G90	13,30
PK G91	G91	13,30
PK G92	G92	16,55
PK G93	G93	13,30
PK G94	G94	13,30
PK G95	G95	13,30
PK G96	G96	16,16
PK G97	G97	13,10
PK G98	G98	25,17
PK G99	G99	13,10
PK G100	G100	13,10
PK G101	G101	17,72
PK G102	G102	25,00
PK G103	G103	17,00
PK G104	G104	22,28
PK P105	P105	16,50
PK P106	P106	12,50
PK P107	P107	12,50
PK P108	P108	13,03
PK P109	P109	13,03
PK P110	P110	13,03
PK P111	P111	14,00
PK P112	P112	14,00
PK P113	P113	14,00
PK P114	P114	14,00
PK P115	P115	17,45
PK P116	P116	14,00
PK P117	P117	14,00
PK P118	P118	14,00
PK P119	P119	14,00
PK P120	P120	14,00
PK P121	P121	14,00
PK P122	P122	14,00

V0 | 13/04/2017

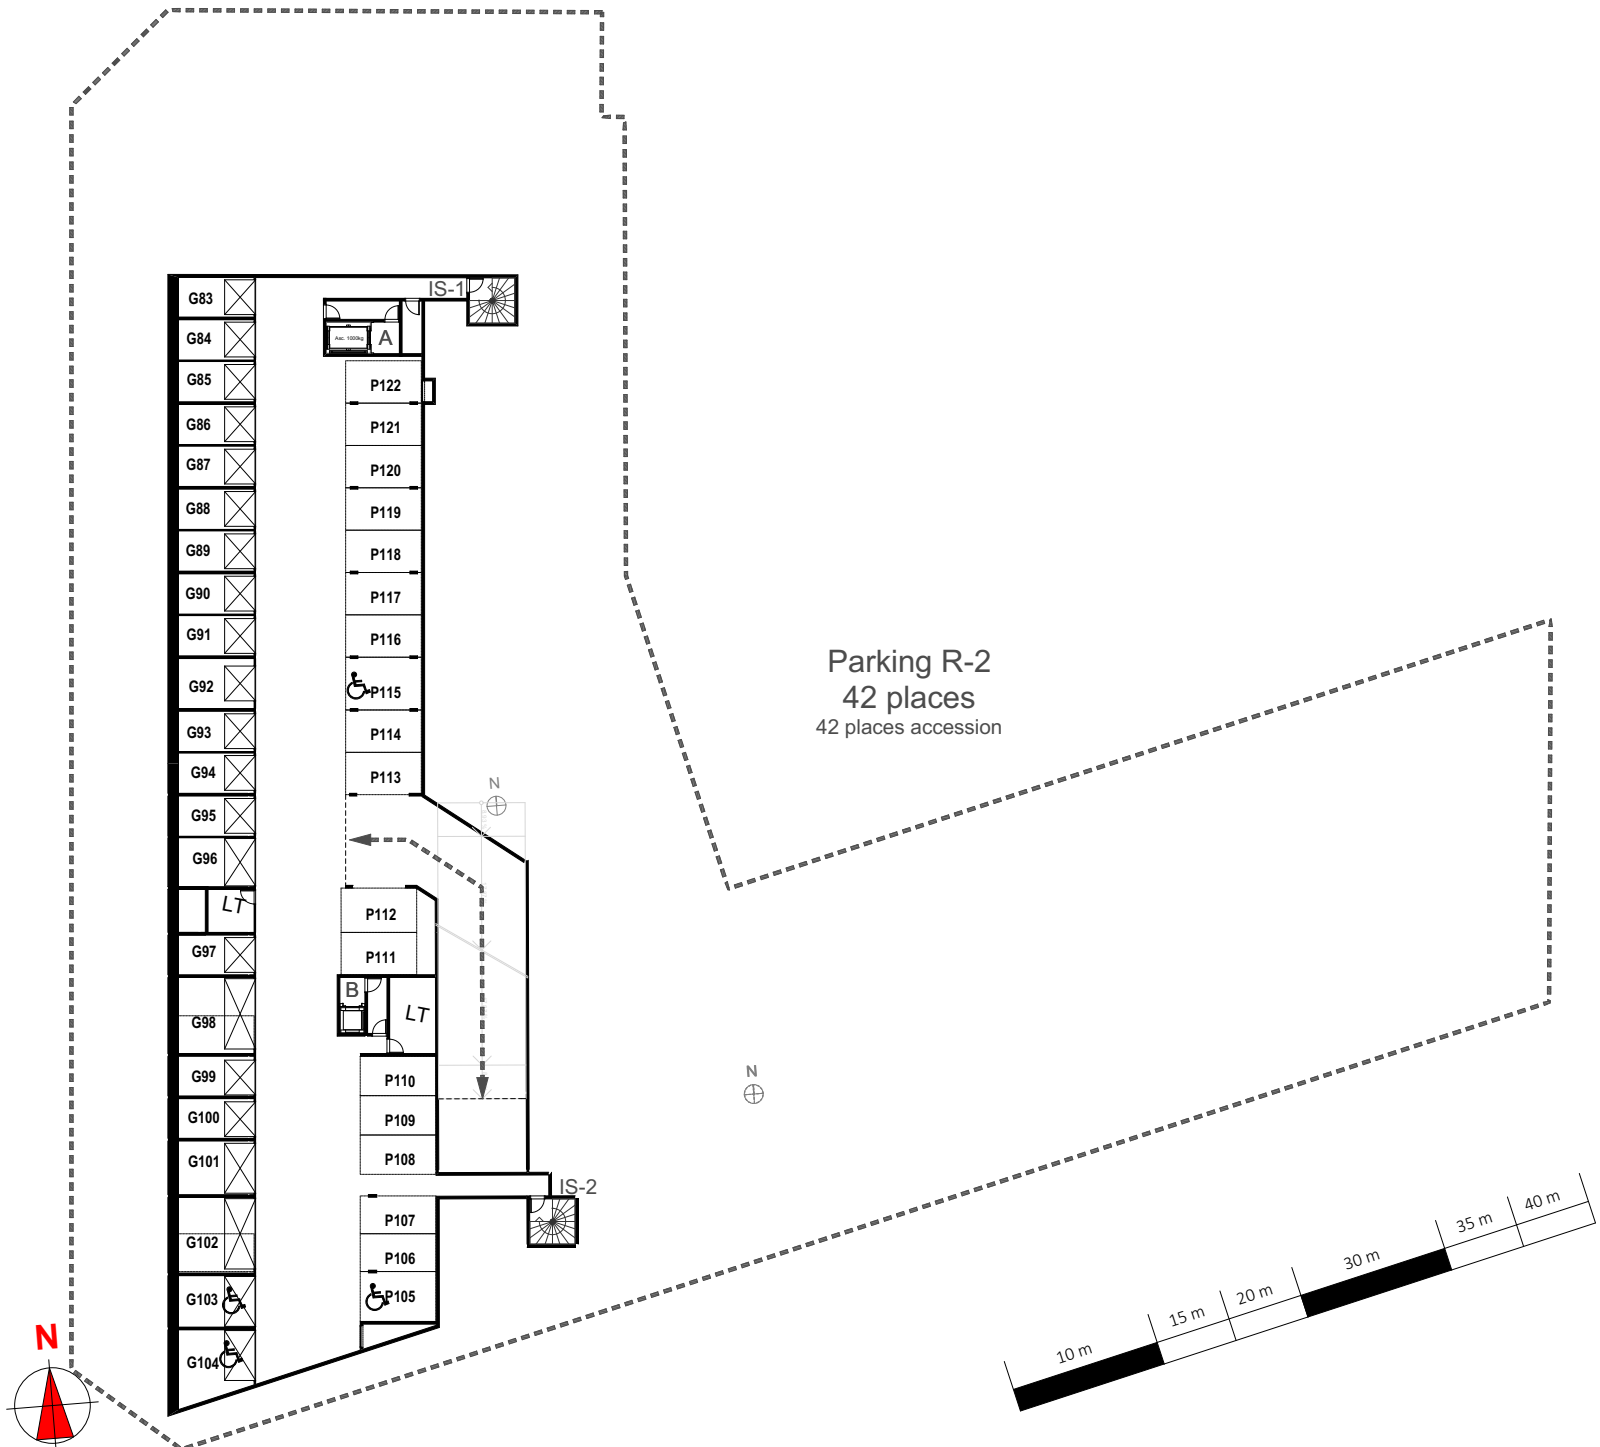

le présent document pourra subir des adaptations dimensionnelles et techniques afin de répondre aux contraintes induites par les études détaillées d'exécution. les surfaces et les hauteurs sous faux-plafonds ainsi que l'emplacement des équipements sanitaires ne sont pas toujours figurés ou le sont à titre indicatif.